


Сурет 1. Дистиллятты шикізатты термиялық крекингтеу қондырғысының принципиалдық технологиялық сызба-нұсқасы.

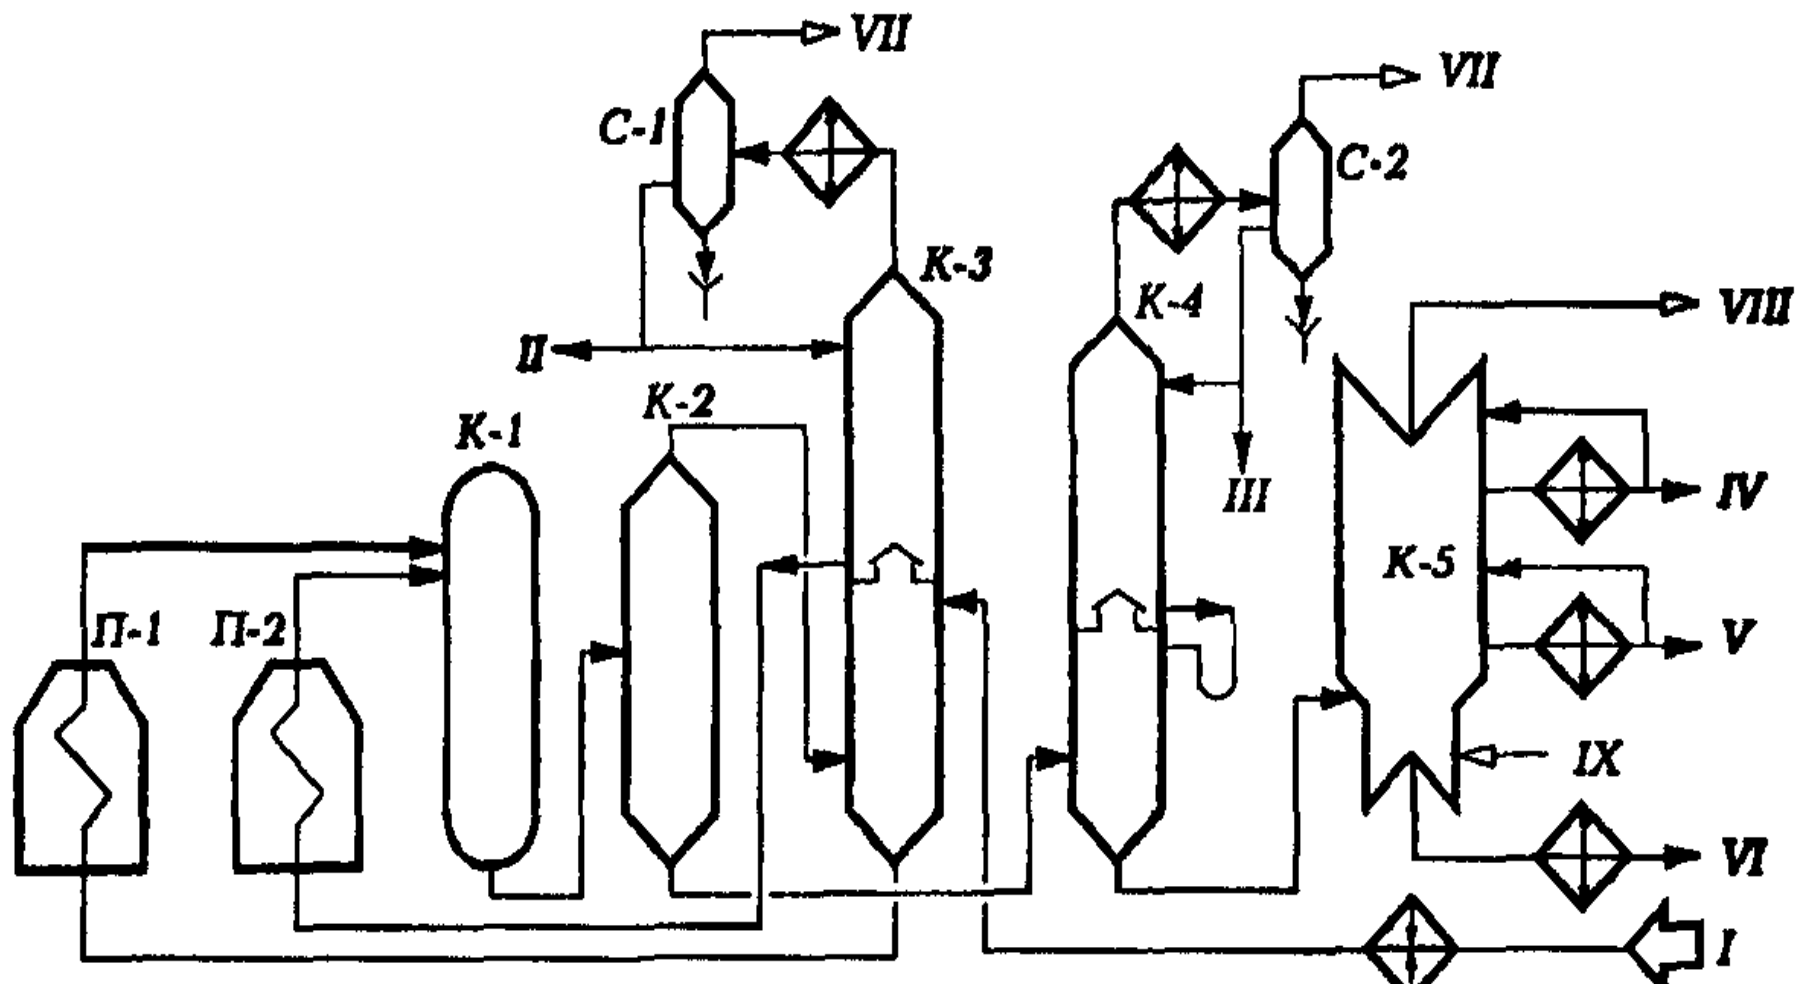

I – шикізат, II - тұрақтандырылуға жіберілетін бензин, III – К-4 бөлінетін ауыр бензин, IV – вакуумдық дистиллят, V- термогазойль, VI – крекинг қалдық, VII – ГФҚ газдары, VIII – вакуумдық жүйедегі газ және су буы, IX – су буы.